


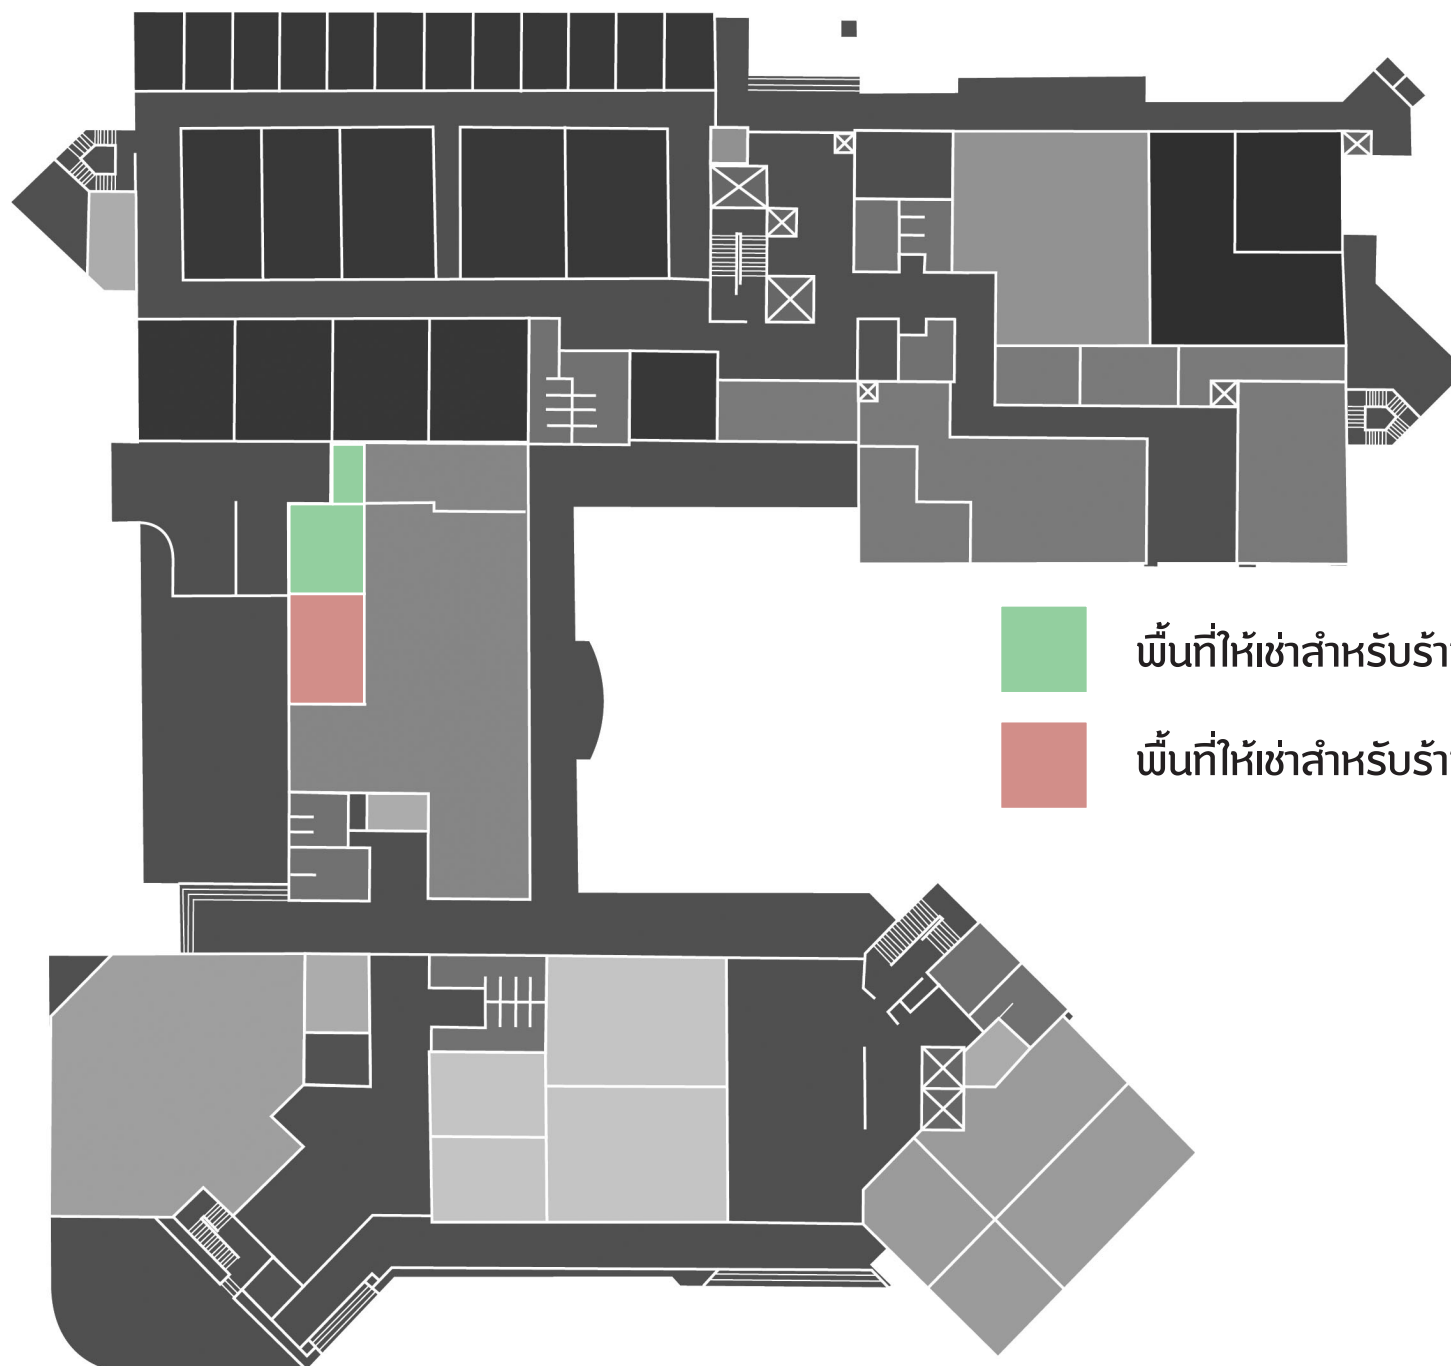

พื้นที่ให้เช่าสำหรับร้านอาหารตามสั่ง (25.6 ตร.ม.)



พื้นที่ให้เช่าสำหรับร้านก๋วยเตี๋ยว (17.6 ตร.ม.)