


1.7 เปลี่ยนระบบความปลอดภัยตามมาตรฐาน ESPEL

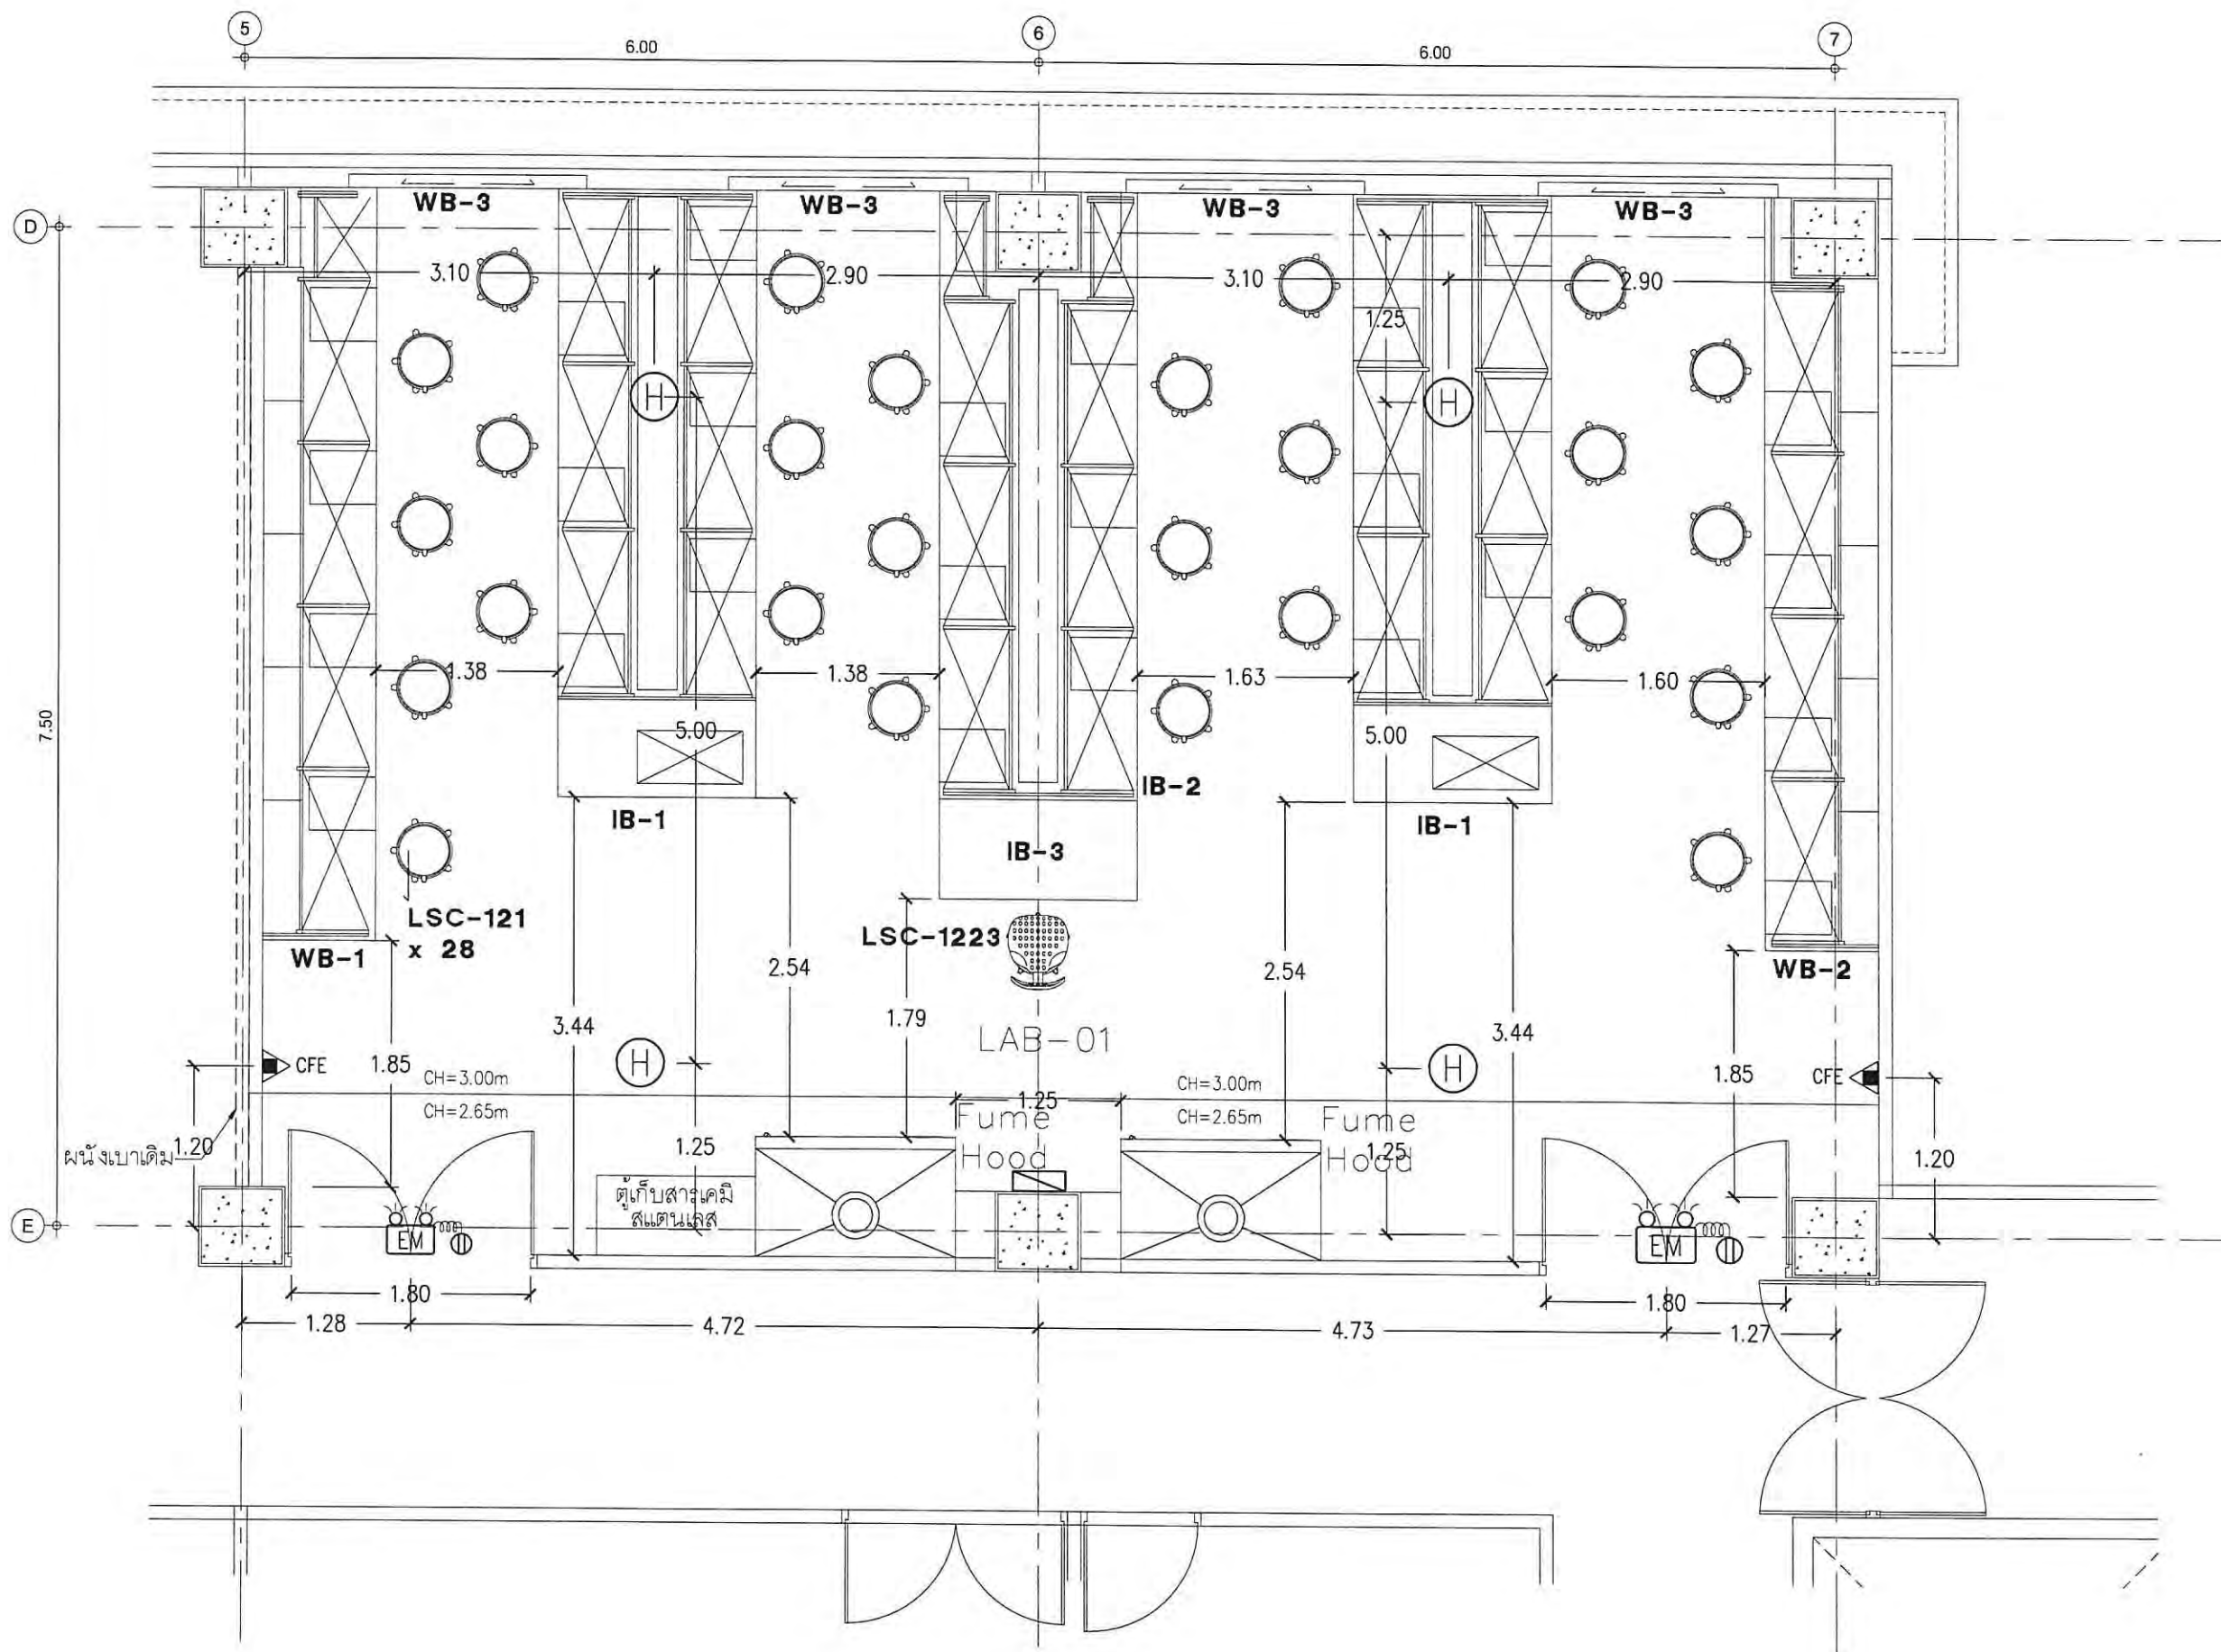

แปลนระบบความปลอดภัยตามมาตรฐาน ESPReL
SCALE 1:50



EAK-P-CHE CONSULTANT CO., LTD.
162/724 Phetkasem Rd., Northbangkoe,
Bangkoe Bangkok 10160
Tel. 662-804-5756 Fax 662-804-5755
E-mail : eak.p.che@gmail.com

PROJECT :
โครงการปรับปรุงห้องปฏิบัติการ
เชิงงานทางวิทยาศาสตร์ตามมาตรฐาน ESPReL
ที่บัณฑิตวิทยาลัย อำเภอพุทธมณฑล จังหวัดนครปฐม

LOCATION :
บัณฑิตวิทยาลัย อำเภอพุทธมณฑล
จังหวัดนครปฐม

หมายเหตุ :

REV:	
REV:	
REV:	
REV:	

ARCHITECTS :
ปัทมพร เจริญพันธ์ สถาปนิก 2768

ELECTRICAL ENGINEERS :
ธนวัฒน์ ต้นวิชาดี สถาปนิก 2287

MECHANICAL ENGINEER :
มานิตย์ เมื่องคำ วิศวกร 808

SANITARY ENGINEER :
มานิตย์ เมื่องคำ วิศวกร 808

DRAWN BY :

PROJECT NO :
EAK.P.CHE 37-63-001

CHECKED :
Manit M.


DRAWING NO :
1.7

DRAWING TITLE :
แปลนระบบความปลอดภัย
ตามมาตรฐาน ESPReL
(LAB ROOM)

SCALE :
1:50

DATE :
30 / 11 / 2563

ALL DRAWINGS ARE THE PROPERTY OF
EAK-P-CHE CONSULTANT CO., LTD. AND
NOT TO BE USED OR REPRODUCED
WITHOUT SPECIFIC PERMISSION. DO
NOT SCALE DRAWINGS. ALL
MEASUREMENT MUST BE CHECKED AT
THE SITE BY THE CONTRACTOR.

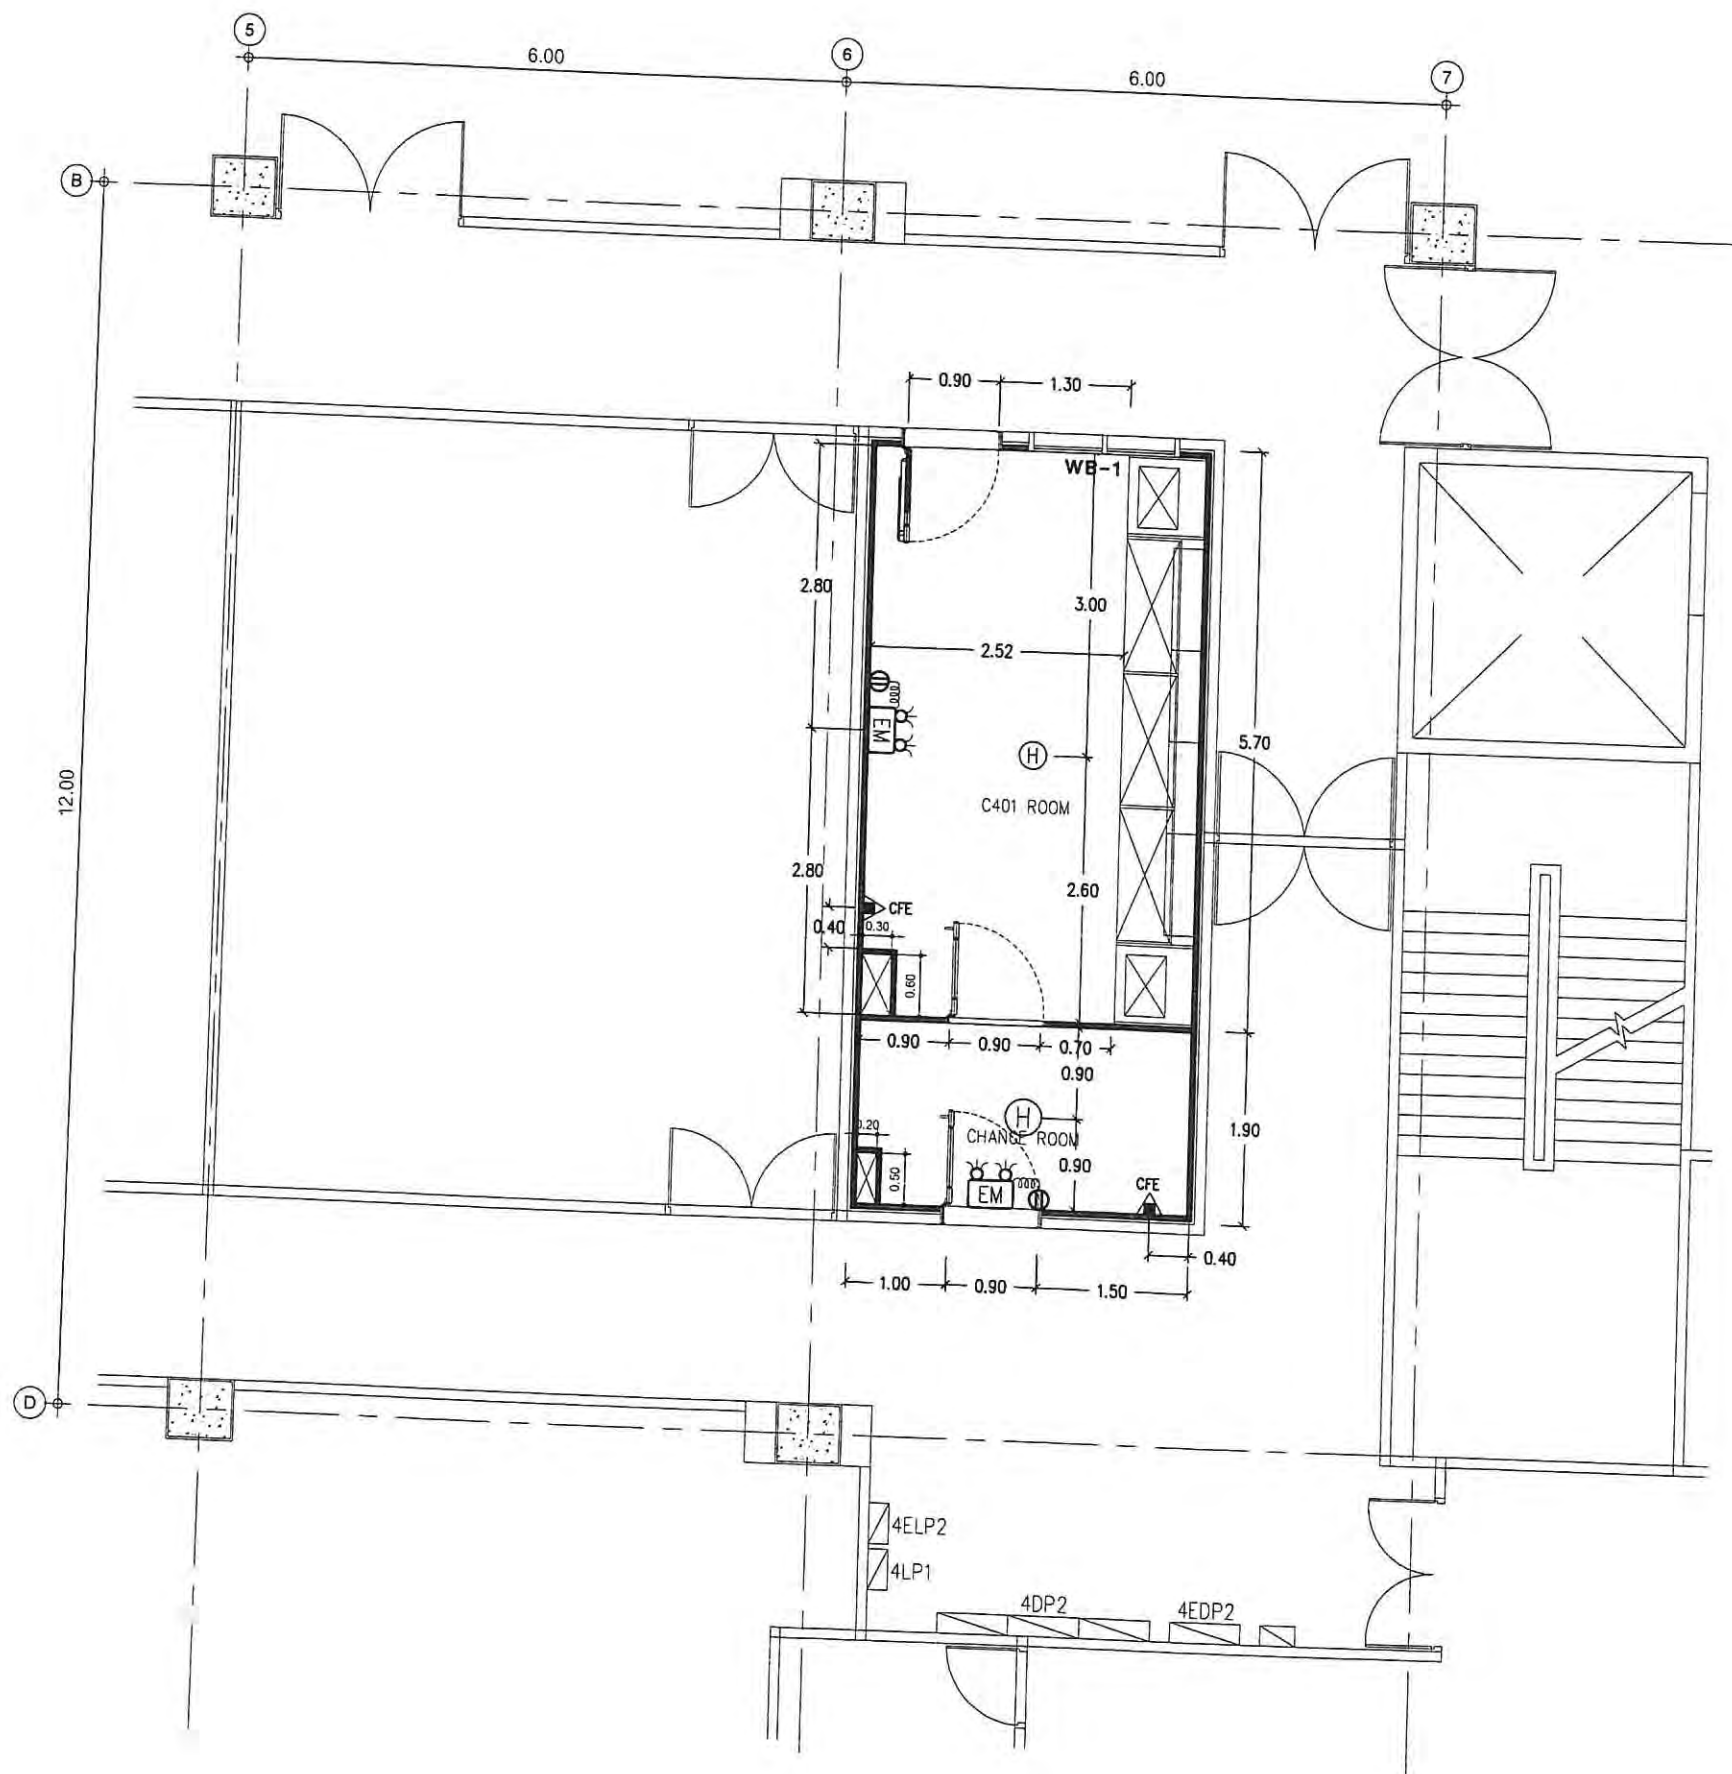

แปลนระบบความปลอดภัยตามมาตรฐาน ESPReL
SCALE 1:50



EAK-P-CHE CONSULTANT CO., LTD.
162/724 Phetkasem Rd., Northbangkoe,
Bangkoe Bangkok 10160
Tel. 662-804-5756 Fax 662-804-5755
E-mail: eak.p.che@gmail.com

PROJECT :
โครงการปรับปรุงห้องปฏิบัติการ
เพื่องานทางวิทยาศาสตร์ตามมาตรฐาน ESPReL
ด้านศาลาชา อ่าเภอพุทธมณฑล จังหวัดนครปฐม

LOCATION :
ท่าบศาลาชา อ่าเภอพุทธมณฑล
จังหวัดนครปฐม

หมายเหตุ

REV:	
REV:	
REV:	
REV:	

ARCHITECTS
ปัทมพร เชนงนันทน์ สทศ 2768

ELECTRICAL ENGINEERS:
ธนวัฒน์ ต้นปรีชาดี สทศ 2287

MECHANICAL ENGINEER:
มานิตย์ เมืองคำ าก 808
ศักดิ์ชัย ทองสง สก. 3684

SANITARY ENGINEER:
มานิตย์ เมืองคำ าก 808
ศักดิ์ชัย ทองสง สก. 3684

DRAWN BY:

PROJECT NO:
EAK.P.CHE 37-63-001

CHECKED: Manit M.	APPROVED:
----------------------	-----------

DRAWING NO: 1.7	TOTAL:
--------------------	--------

DRAWING TITLE:
แปลนระบบความปลอดภัย
ตามมาตรฐาน ESPReL
(C401 ROOM)

SCALE:
1:75

DATE:
30/11/2563

ALL DRAWINGS ARE THE PROPERTY OF
EAK-P-CHE CONSULTANT CO., LTD. AND
NOT TO BE USED OR REPRODUCED
WITHOUT SPECIFIC PERMISSION. DO
NOT SCALE DRAWINGS. ALL
MEASUREMENT MUST BE CHECKED AT
THE SITE BY THE CONTRACTOR.